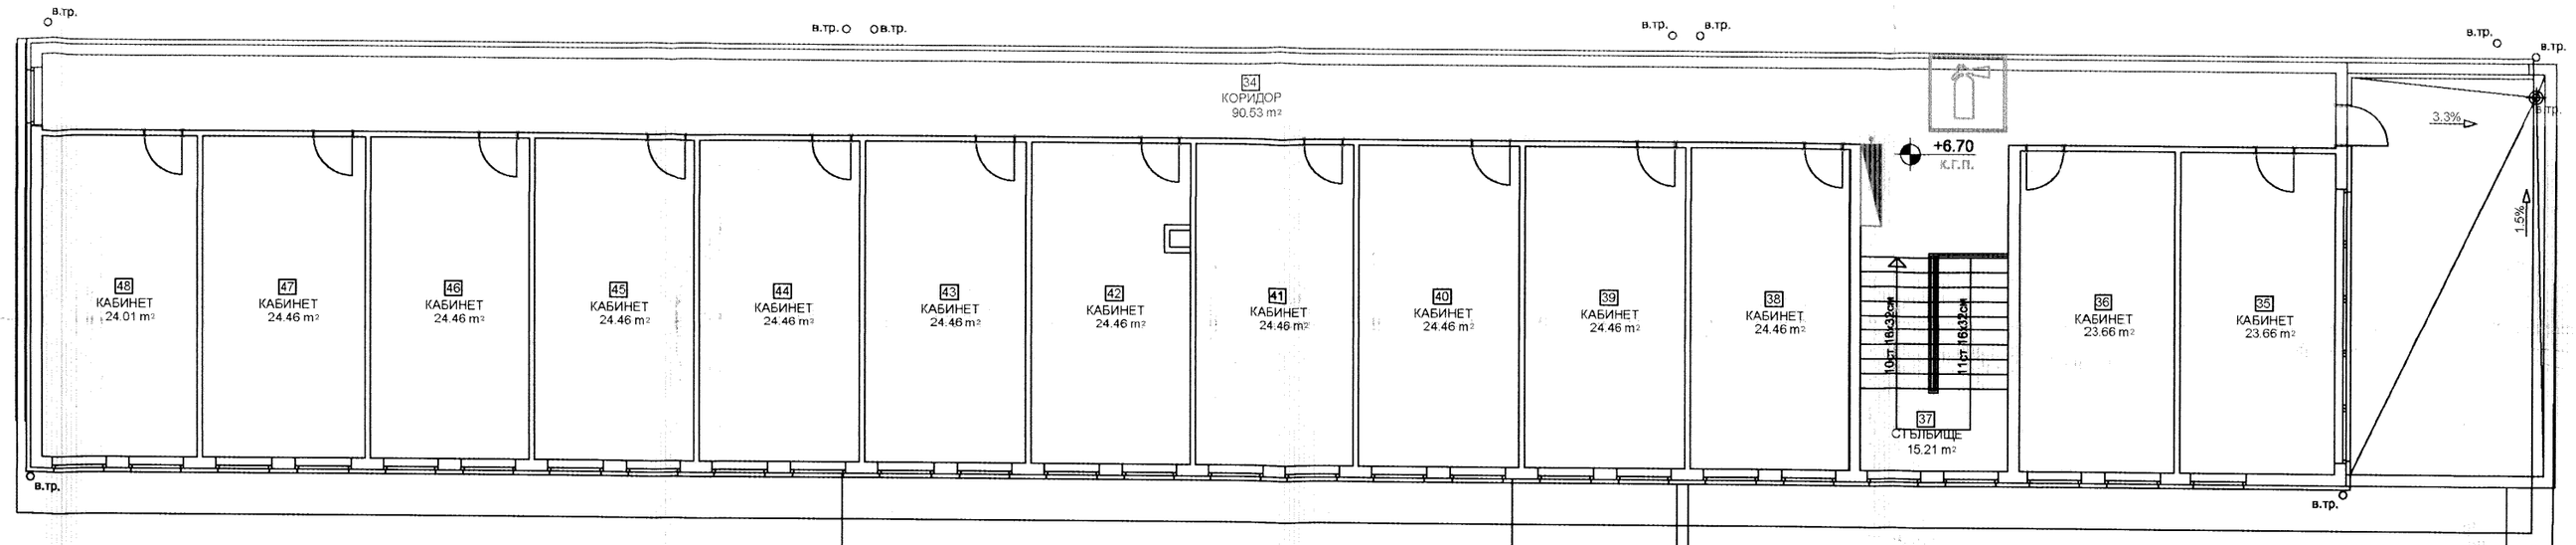

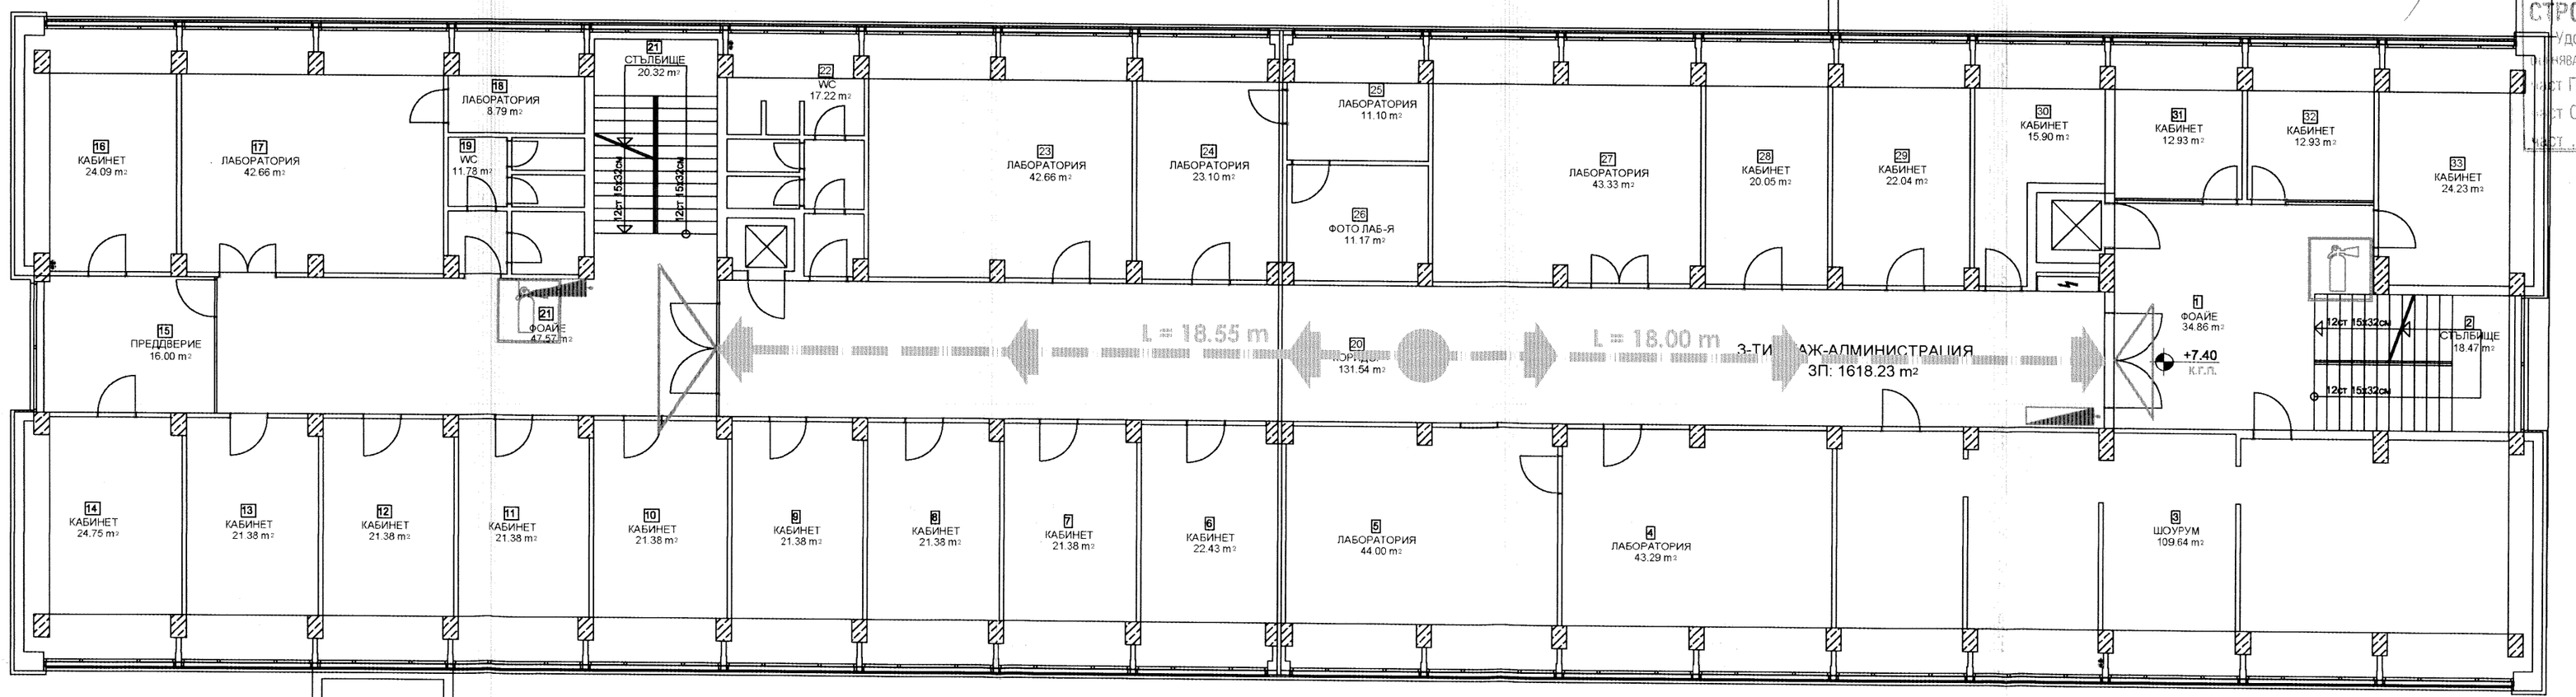

ЛЕГЕНДА:

- ПОЖАРОЗАЩИТНА СТЕНА REI 120
- ПОЖАРОЗАЩИТНА СТЕНА REI 90
- ПОЖАРОЗАЩИТНА СТЕНА REI 60
- ПОЖАРОЗАЩИТНА СТЕНА REI 30
- ПЪТ ЗА ЕВАКУАЦИЯ
- ЕВАКУАЦИОНЕН ИЗХОД
- КРАЕН ЕВАКУАЦИОНЕН ИЗХОД
- ОГНЕУСТОЙЧИВА ВРАТА EI 60
- ДИМОУПЛЪТНЕНА ВРАТА
- ПЛЪТНА ВРАТА
- МЯСТО ЗА ПОЖАРОГАСИТЕЛИ
- СВЕТЕЩА ТАБЕЛА "ИЗХОД"
- вътрешен пожарен кран с шланг, оразмерен и разположен по част ВиК
- сухотръбие с тръба с диаметър два цола, с изход със спирателен кран и съединител тип "щорц"
- СТЕНА С ФАКТИЧЕСКА ГРАНИЦА НА ОГНЕУСТОЙЧИВОСТ (R)EI ≥ 180

Одобрил: Людмил Дренчев

Изм. РС №68/21.03.2016г.
Търг: арх. В.Акчиева
21.03.2016г.

СТРОЙКОНСУЛТ ГЕОЛ - 21 ЕООД
Удостоверение № РК-01210-03.2014г.
Одобряване на съществените инвестиционните проекти
Част ПАБ ... инж. Ангелов/
Част Сан. ... инж. Кирилов/
Част ...

КАМАРА НА ИНЖЕНЕРИТЕ В ИНВЕСТИЦИОННОТО ПРОЕКТИРАНЕ
ПЪЛНА ПРОЕКТАНТСКА ПРАВОСПОСОБНОСТ
Регистрационен № 35044
Област: SC
инж. ЕМИЛ ИВАНОВ ДИНЕВ
Части на проекта: пожаробезопасност
Подпис: ...
ВАЛИДНО ДО ...

ВАЛИДЕН ПРОЕКТАНТСКИ ЕКИП

"БОГОЕВ КОНСУЛТ" ЕООД
София 1756, ж.к. "Дружба 2", ул. "Цар Иван Асен II" № 113, ет. 3
тел: 02/9743119

ОБЕКТ:	ПРОЕКТ ЗА САНИРАНЕ НА БЛОК "А" И ПРИЛЕЖАЩИ КЪМ НЕГО ХАЛЕТА ЧАСТ ОТ ИНСТИТУТА ПО МЕТАЛОЗНАНИЕ, СЪОРЪЖЕНИЯ И ТЕХНОЛОГИИ АКАД."А.БАЛЕВСКИ", ГР.СОФИЯ, БУЛ.ШИПЧЕНСКИ ПРОХОД №67
ВЪЗЛОЖИТЕЛ:	ИМСТ КЪМ БАН
ЧЕРТЕЖ:	ПЛАН НА 3-ТИ ЕТАЖ - АДМИНИСТРАЦИЯ

ПРОЕКТАНТИ:		ЧАСТ
Архитектура	арх. Мария Цекова	ПБ
Конструкция	инж. Боян Дерибеев	
Отопление и вентилация	инж. Мартин Богоев	
Водопровод и канализация	инж. Нина Христова	
Електроинсталации	инж. Радмила Кременска	
Противопожарна безопасност	инж. Емил Динев	

мащаб	1:100
фаза	РП
дата	07.2015г.
лист	03