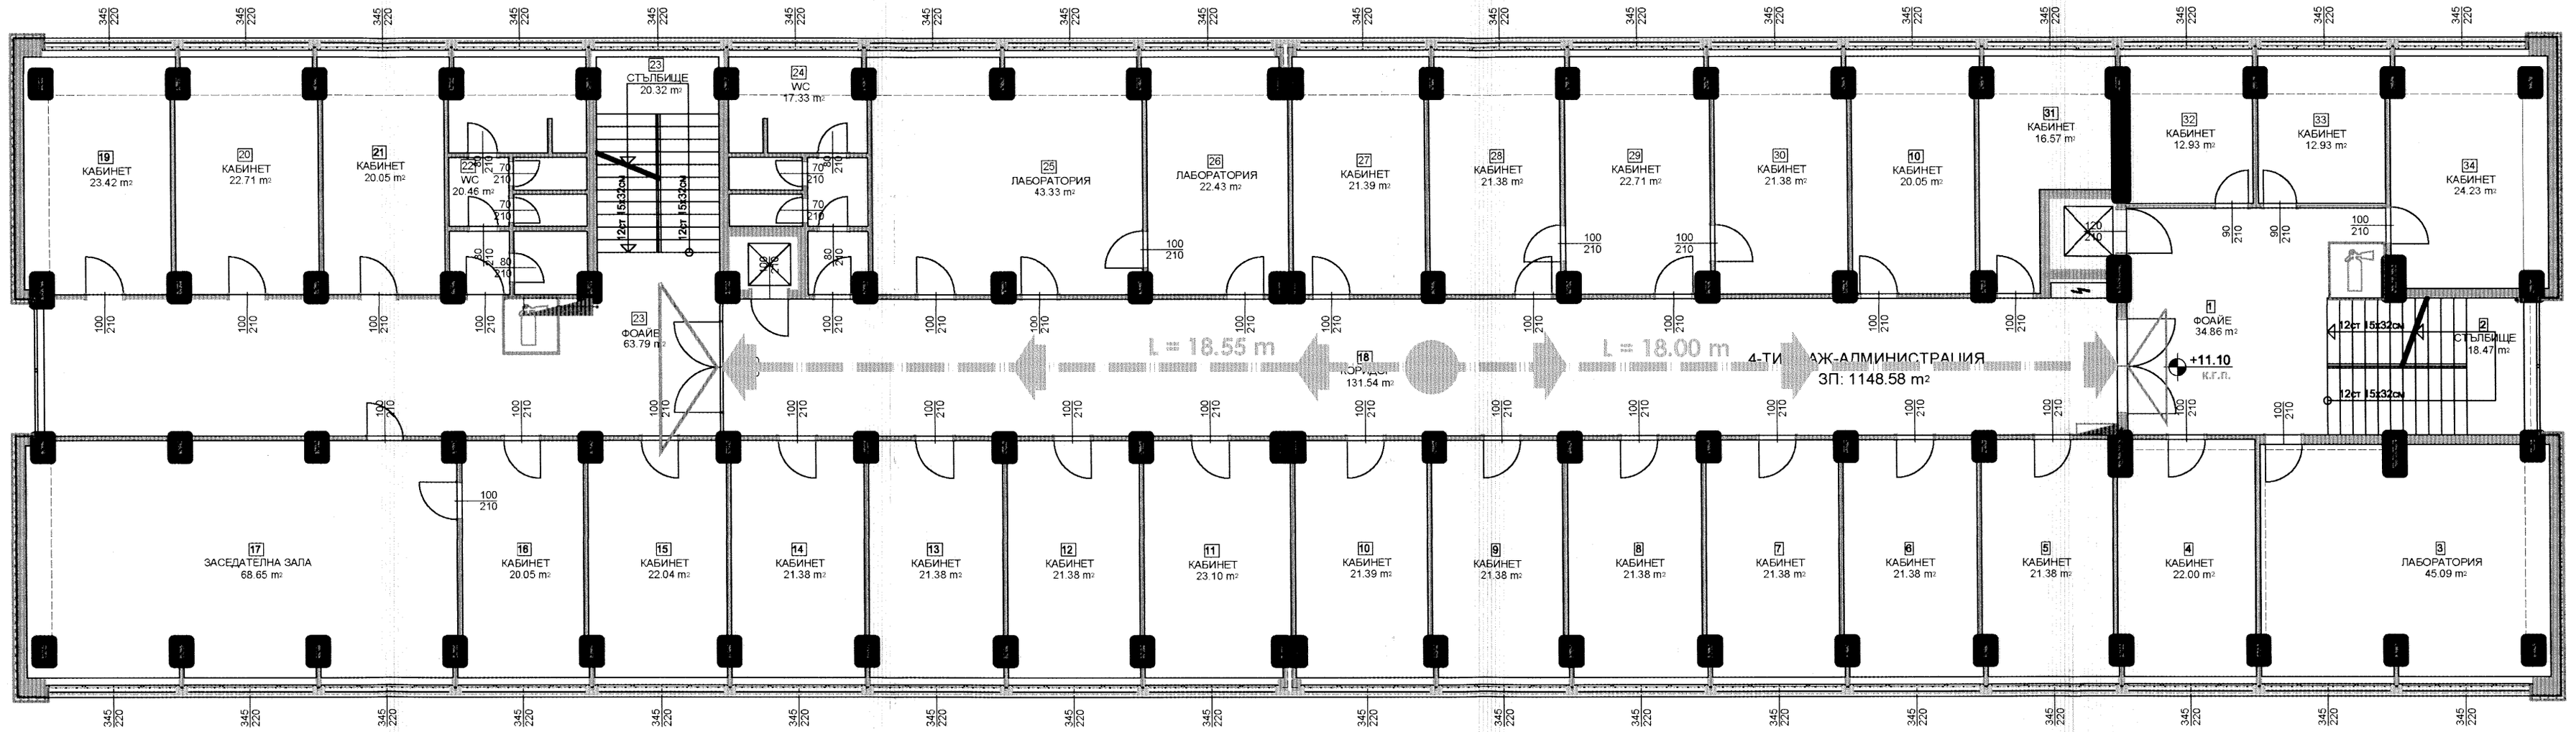

ЛЕГЕНДА:

ПОЖАРОЗАЩИТНА СТЕНА REI 120	КРАЕН ЕВАКУАЦИОНЕН ИЗХОД
ПОЖАРОЗАЩИТНА СТЕНА REI 90	EI 60 ОГНЕУСТОЙЧИВА ВРАТА
ПОЖАРОЗАЩИТНА СТЕНА REI 60	ДИМОУПЛЪТНЕНА ВРАТА
ПОЖАРОЗАЩИТНА СТЕНА REI 30	ПЛЪТНА ВРАТА
ПЪТ ЗА ЕВАКУАЦИЯ	МЯСТО ЗА ПОЖАРОГАСИТЕЛИ
ЕВАКУАЦИОНЕН ИЗХОД	ИЗХОД СВЕТЕЩА ТАБЕЛА "ИЗХОД"
вътрешен пожарен кран с шланг, оразмерен и разположен по част ВиК	
сухотръбие с тръба с диаметър два цола, с извод със спирателен кран и съединител тип "шорц"	
СТЕНА С ФАКТИЧЕСКА ГРАНИЦА НА ОГНЕУСТОЙЧИВОСТ (R)EI ≥ 180	

КАМАРА ЗА ИНЖЕНЕРИТЕ В ИНВЕСТИЦИОННОТО ПРОЕКТИРАНЕ
ЛИЦЕ С ПРОЕКТАНТСКА ПРАВОСПОСОБНОСТ
Регистрационен № 35044
Секция: ВС
Части на проекта: по удостоверение за ППП
инж. ЕМИЛ ИВАНОВ ДИНЕВ
Подпис:
ВАЛИДНО УДОСТОВЕРЕНИЕ ЗА ТЕКУЩАТА ГОДИНА

"БОГОЕВ КОНСУЛТ" ЕООД
София, ул. "Д. Пъдев" № 7
вх.Д, ул. "Пъдев" № 7
e-mail:bogoevkonsult@abv.bg
тел. 0888 [illegible]

ОБЕКТ: ПРОЕКТ ЗА САНИРАНЕ НА БЛОК "А" И ПРИЛЕЖАЩИ КЪМ НЕГО ХАЛЕТА ЧАСТ ОТ ИНСТИТУТА ПО МЕТАЛОЗНАНИЕ, СЪОРЪЖЕНИЯ И ТЕХНОЛОГИИ АКАД."А.БАЛЕВСКИ" ГР.СОФИЯ, БУЛ.ШИПЧЕНСКИ ПРОХОД No67

ВЪЗЛОЖИТЕЛ: ИМСТ КЪМ БАН

ЧЕРТЕЖ: ПЛАН НА 4-ТИ ЕТАЖ - АДМИНИСТРАЦИЯ

ПРОЕКТАНТИ:		част
архитектура	арх. Мария Цекова	ПБ
конструкции	инж. Боян Дерибеев	
отопление и вентилация	инж. Мартин Богоев	
водопровод и канализация	инж. Нина Христова	
електроинсталации	инж. Радмила Кременска	
пожаро-и техническа безопасност	инж. Емил Динев	

мащаб 1:100
фаза РП
дата 07.2015г.
лист 04

СТРОЙКОНСУЛТ ГЛСИ - 21 ЕООД
Удостоверение № РК-0121/19.03.2014г.
ОЦЕНЯВАНЕ НА СЪОТВЕТСТВИЕТО ... ИНВЕСТИЦИОННИТЕ ПРОЕКТИ
част ПАБ ..... /инж. Ангелов/
част Сан. к-л ..... /инж. Кирова/
част .....

Людмил Драгнев