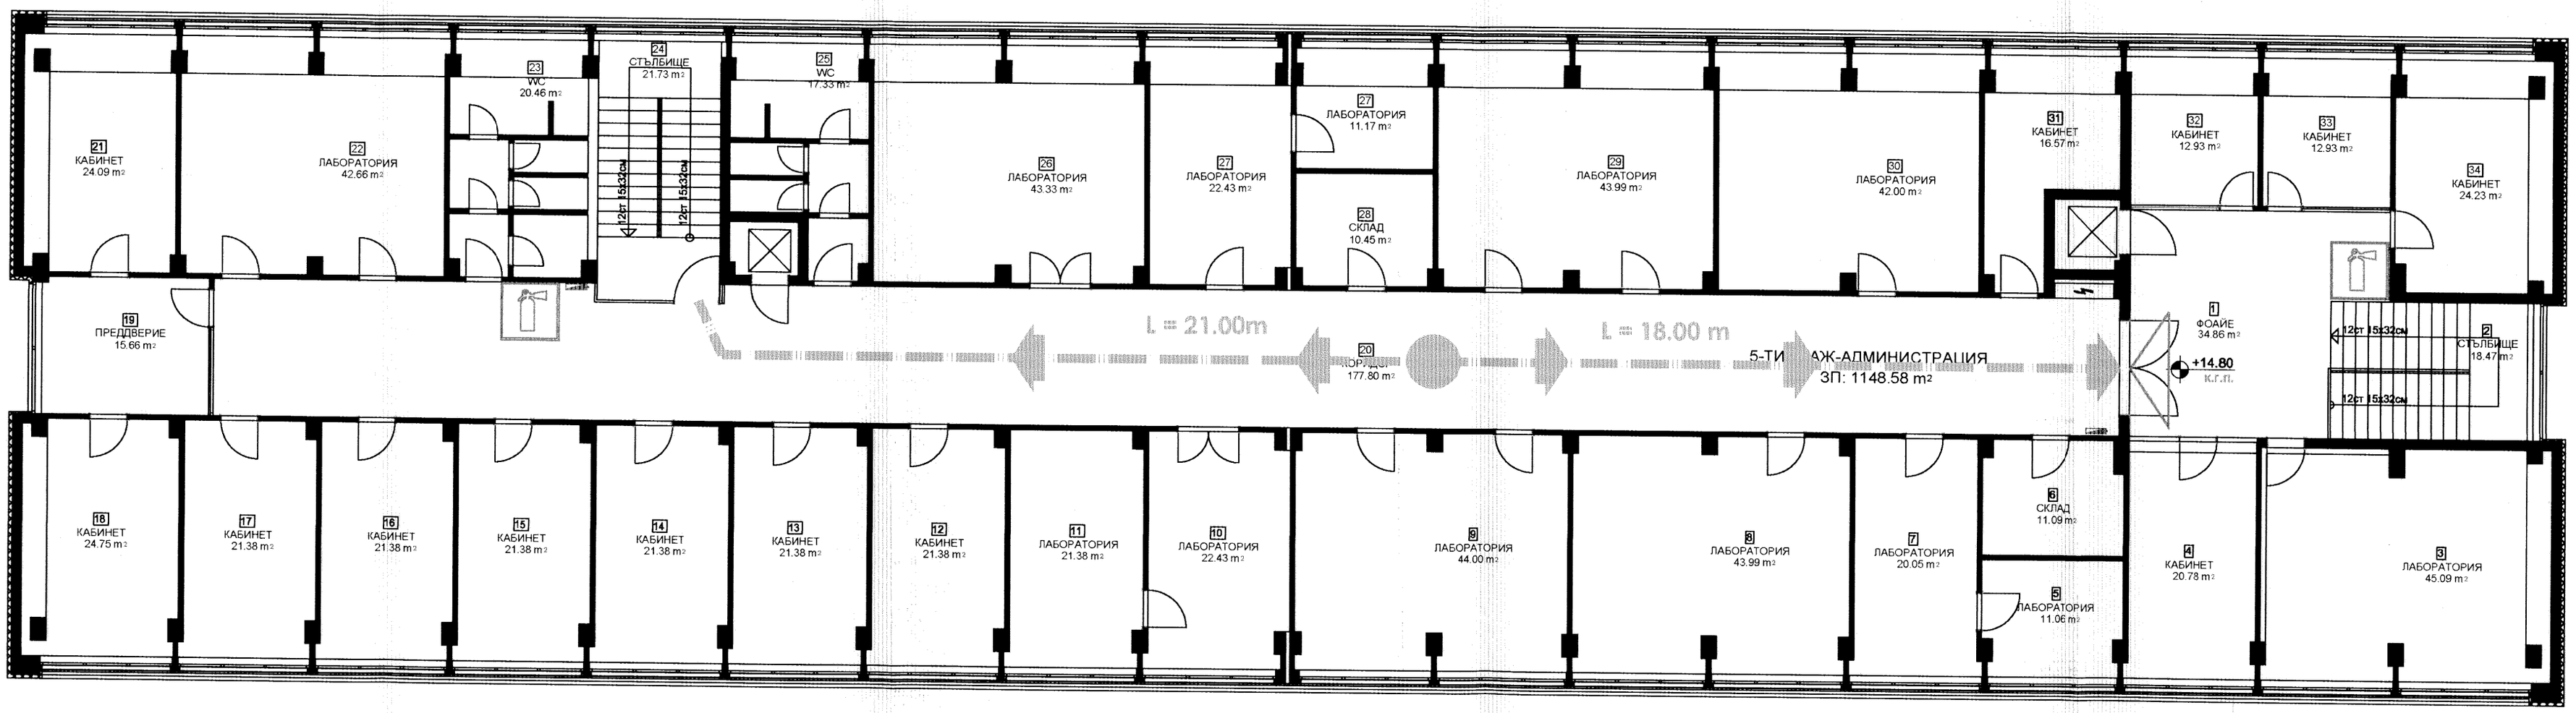

СТОЛИЧНА ОБЩИНА - РАЙОН „ЛЮЛИН"
Одобрявам по чертеж
виж РС №08/21.05.2016г.
Главен архитект: арх. Ст. Атанасов
Дата: 21.05.2016г.

Ярослав Людмил Дренчев

ЛЕГЕНДА:

	ПОЖАРОЗАЩИТНА СТЕНА REI 120		КРАЕН ЕВАКУАЦИОНЕН ИЗХОД
	ПОЖАРОЗАЩИТНА СТЕНА REI 90	EI 60	ОГНЕУСТОЙЧИВА ВРАТА
	ПОЖАРОЗАЩИТНА СТЕНА REI 60		ДИМОУПЛЪТНЕНА ВРАТА
	ПОЖАРОЗАЩИТНА СТЕНА REI 30		ПЛЪТНА ВРАТА
	ПЪТ ЗА ЕВАКУАЦИЯ		МЯСТО ЗА ПОЖАРОГАСИТЕЛ
	ЕВАКУАЦИОНЕН ИЗХОД	ИЗХОД	СВЕТЕЩА ТАБЕЛА "ИЗХОД"
	вътрешен пожарен кран с шланг, оразмерен и разположен по част ВиК		
	сухотръбие с тръба с диаметър два цола, с извод със спирателен кран и съединител тип "щорц"		
	СТЕНА С ФАКТИЧЕСКА ГРАНИЦА НА ОГНЕУСТОЙЧИВОСТ (R)EI ≥ 180		

КАМАРА НА ИНЖЕНЕРИТЕ В ИНВЕСТИЦИОННОТО ПРОЕКТИРАНЕ
ПЪЛНА ПРОЕКТАНТСКА ПРАВОСПОСОБНОСТ
Регистрационен № 35044
Секция: ВС
Части на проекта:
инж. ЕМИЛ ИВАНОВ ДИНЕВ
Подпис:

Водещ проектант: арх. Цекова

"БОГОЕВ КОНСУЛТ" ЕООД
София 1574, ул. [illegible] вх. Д, ет. 1, ап. 2
тел.: [illegible]
e-mail: bogoevconsult@abv.bg

ОБЕКТ: ПРОЕКТ ЗА САНИРАНЕ НА БЛОК "А" И ПРИЛЕЖАЩИ КЪМ НЕГО ХАЛЕТА ЧАСТ ОТ ИНСТИТУТА ПО МЕТАЛОЗНАНИЕ, СЪОРЪЖЕНИЯ И ТЕХНОЛОГИИ „АКАД. А.БАЛЕВСКИ", ГР. СОФИЯ, кв. 95, УПИ III БУЛ.ШИПЧЕНСКИ ПРОХОД №67

ВЪЗЛОЖИТЕЛ: ИМСТ КЪМ БАН

ЧЕРТЕЖ: ПЛАН НА 5-ТИ ЕТАЖ - АДМИНИСТРАЦИЯ

ПРОЕКТАНТИ:		ЧАСТ
Архитектура	арх. Мария Цекова	ПБ
Конструкции	инж. Боян Дерибеев	
Отопление и вентилация	инж. Мартин Богоев	
Водопровод и канализация	инж. Валери Илиев	
Електроинсталации	инж. Радмила Кременска	
Пожаробезопасност	инж. Емил Динев	

мащаб: 1:100
фаза: РП
дата: 07.2015г.
лист: 05

СТРОЙКОНСУЛТ ГЛСИ - 21 ЕООД
Удостоверение № РК-0121/19.05.2014г.
ОЦЕНЯВАНЕ НА СЪОТВЕТСТВИЕТО С ОСНОВНИТЕ ИЗИСКВАНИЯ ПРИ ПРОЕКТИРАНЕТО
част ПАБ ..... (инж. Ангелова)
част Сан. к-л ..... (инж. Кирова)
част .....