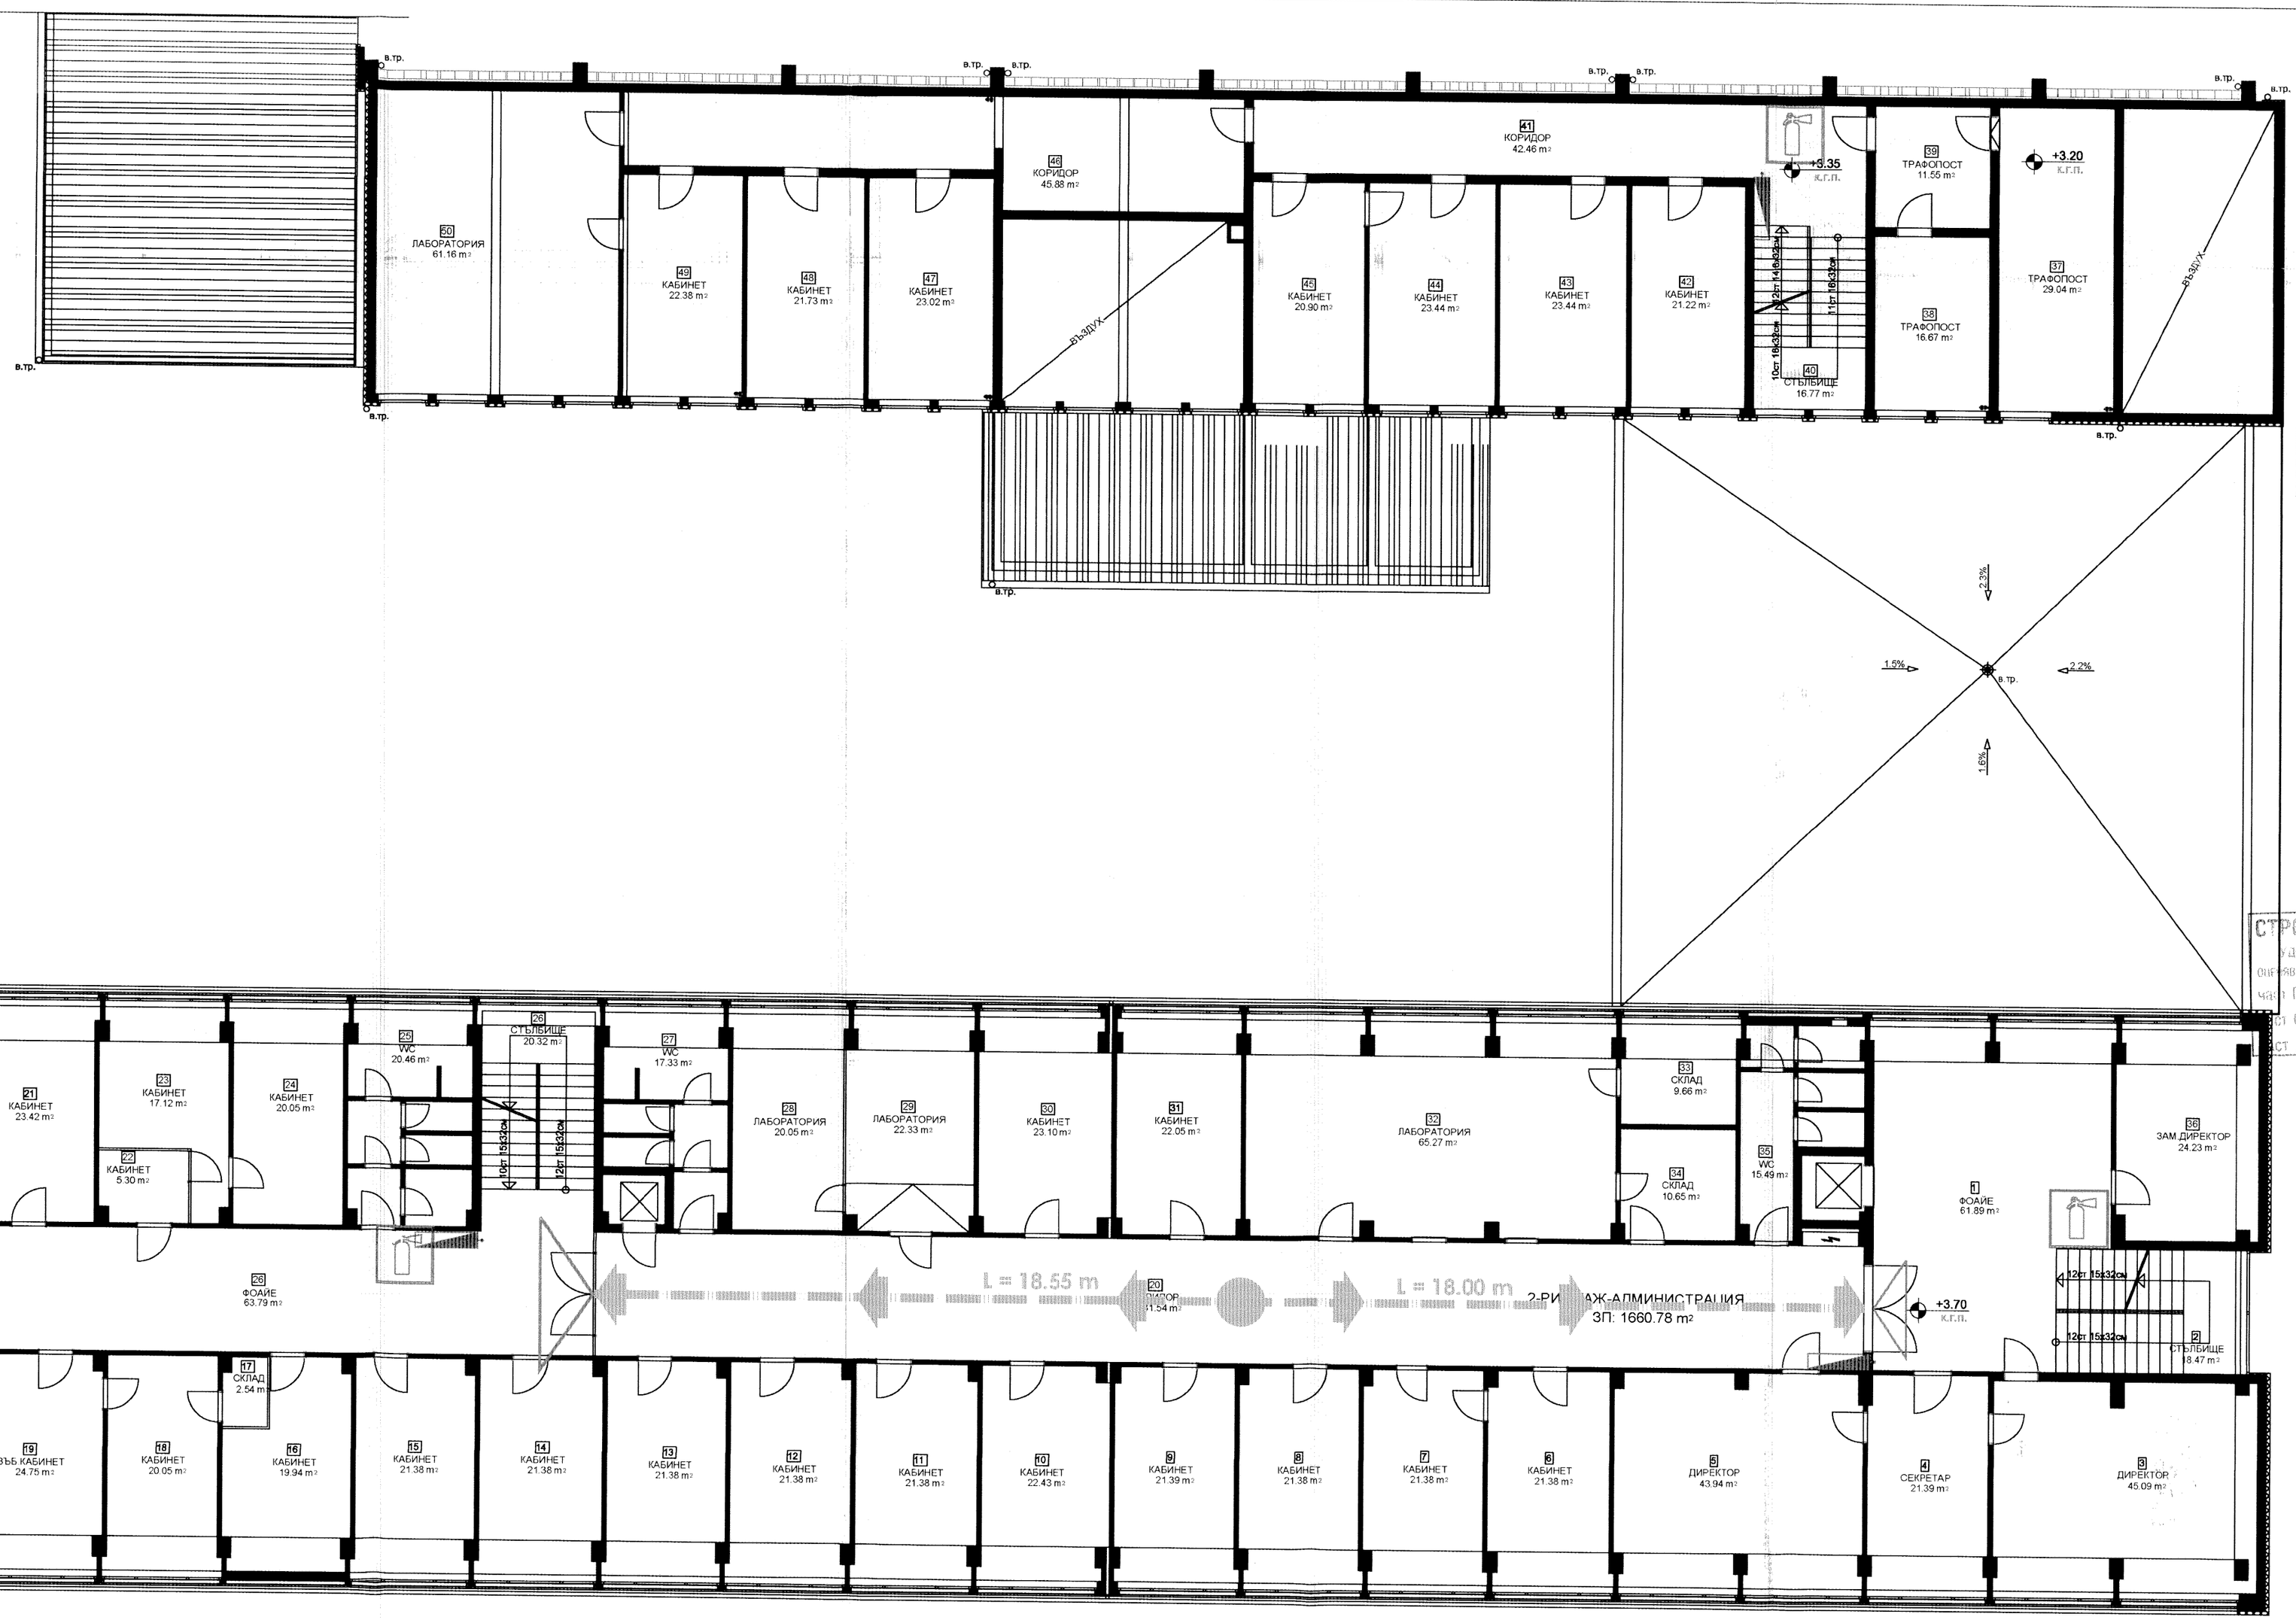

ЛЕГЕНДА:

ПОЖАРОЗАЩИТНА СТЕНА REI 120	КРАЕН ЕВАКУАЦИОНЕН ИЗХОД
ПОЖАРОЗАЩИТНА СТЕНА REI 90	EI 60 ОГНЕУСТОЙЧИВА ВРАТА
ПОЖАРОЗАЩИТНА СТЕНА REI 60	ДИМОУПЪТНЕНА ВРАТА
ПОЖАРОЗАЩИТНА СТЕНА REI 30	ПЛЪТНА ВРАТА
ПЪТ ЗА ЕВАКУАЦИЯ	ПО МЯСТО ЗА ПОЖАРОГАСИТЕЛИ
ЕВАКУАЦИОНЕН ИЗХОД	ИЗХОД СВЕТЕЩА ТАБЕЛА "ИЗХОД"
вътрешен пожарен кран с шланг, оразмерен и разположен по част ВиК	
сухотръбие с тръба с диаметър два цола, с изход със спирателен кран и съединителя тип "шорц"	
СТЕНА С ФАКТИЧЕСКА ГРАНИЦА НА ОГНЕУСТОЙЧИВОСТ (R)EI ≥ 180	

Одобрил: арх. Е. Динев
21.03.2016г.
СТРОЙКОНСУЛТ ГРУП - 21 ЕООД
Удостоверение № АПК-0121 / 13.2014г.
ОЦЕНЯВАНЕ НА СЪОТВЕТСТВИЕТО НА ИНВЕСТИЦИОННИТЕ ПРОЕКТИ
част ПАБ ... инж. Ангелов
част Сан. к-п ... инж. Кирова
част ...

КАМЕН СВЕТЛИН ЦЕКОВ
Архитект
Рег. № 08 / 21.08.2006г.
арх. Е. Динев
21.03.2016г.
Людмил Дренчев

КАМЕРА НА БЪЛГАРСКИТЕ АРХИТЕКТИ В ИНВЕСТИЦИОННОТО ПРОЕКТИРАНЕ
ПОТВЪРЖДАВА ПРОЕКТАНТСКА ПРАВОСПОСОБНОСТ
Регистрационен № 35044
Секция: ВС
Части на проекта: по удостоверение за ПИПИ
инж. ЕМИЛ ИВАНОВ ДИНЕВ
Подпис:
ВАЛИДНО ЗА ТЕКУЩАТА ГОДИНА

Водещ проектант: арх. Цекова

"БОГОЕВ КОНСУЛТ" ЕООД
София 1504, ж.к. Бъзовец, ул. "Стоян Заимов" № 2, ет. 3, ап. 6
тел./факс: 02/ 943 2223
e-mail: bogoevconsult@abv.bg
тел. 0887 / 59 29 70

ОБЕКТ:	ПРОЕКТ ЗА САНИРАНЕ НА БЛОК "А" И ПРИЛЕЖАЩИ КЪМ НЕГО ХАЛЕТА ЧАСТ ОТ ИНСТИТУТА ПО МЕТАЛОЗНАНИЕ, СЪОРЪЖЕНИЯ И ТЕХНОЛОГИИ АКАД. "А.БАЛЕВСКИ", ГР. СОФИЯ, кв.55, ПИМ.16 БУЛ.ШИПЧЕНСКИ ПРОХОД №67
ВЪЗЛОЖИТЕЛ:	ИМСТ КЪМ БАН
ЧЕРТЕЖ:	ПЛАН НА 2-РИ ЕТАЖ - АДМИНИСТРАЦИЯ

ПРОЕКТАНТИ:		ЧАСТ: ОВК
Архитектура	арх. Мария Цекова	
Конструкция	инж. Боян Дерибеев	
Отопление и вентилация	инж. Мартин Богоев	
Водопровод и канализация	инж. Нина Христова	
Електрификация	инж. Радмила Кременска	
Пожаробезопасна безопасност	инж. Емил Динев	

мащаб: 1:100
фаза: РП
дата: 07.2015г.
лист: 02