


**ЛЕГЕНДА:**

	ПОЖАРОЗАЩИТНА СТЕНА ВЕИ 120		КРАЕН ЕВАКУАЦИОНЕН ИЗХОД
	ПОЖАРОЗАЩИТНА СТЕНА ВЕИ 90		ОГНЕУСТОЙЧИВА ВРАТА
	ПОЖАРОЗАЩИТНА СТЕНА ВЕИ 60		ДИМОУПЛЪТЕНА ВРАТА
	ПОЖАРОЗАЩИТНА СТЕНА ВЕИ 30		ПЪТНА ВРАТА
	ПЪТ ЗА ЕВАКУАЦИЯ		МЯСТО ЗА ПОЖАРОУСЛОВИТЕЛНАТА ТАБЕЛА "ИЗХОД"
	ЕВАКУАЦИОНЕН ИЗХОД		втрешен пожарен кран с шланг, размерен и разположен по част Вик
	сухотръбне с тръба с диаметър два цока, с изход със спирателен кран и съединител тип "шорц"		СТЕНА С ФАКТИЧЕСКА ГРАНИЦА НА ОГНЕУСТОЙЧИВОСТ (R)EI ≥ 180

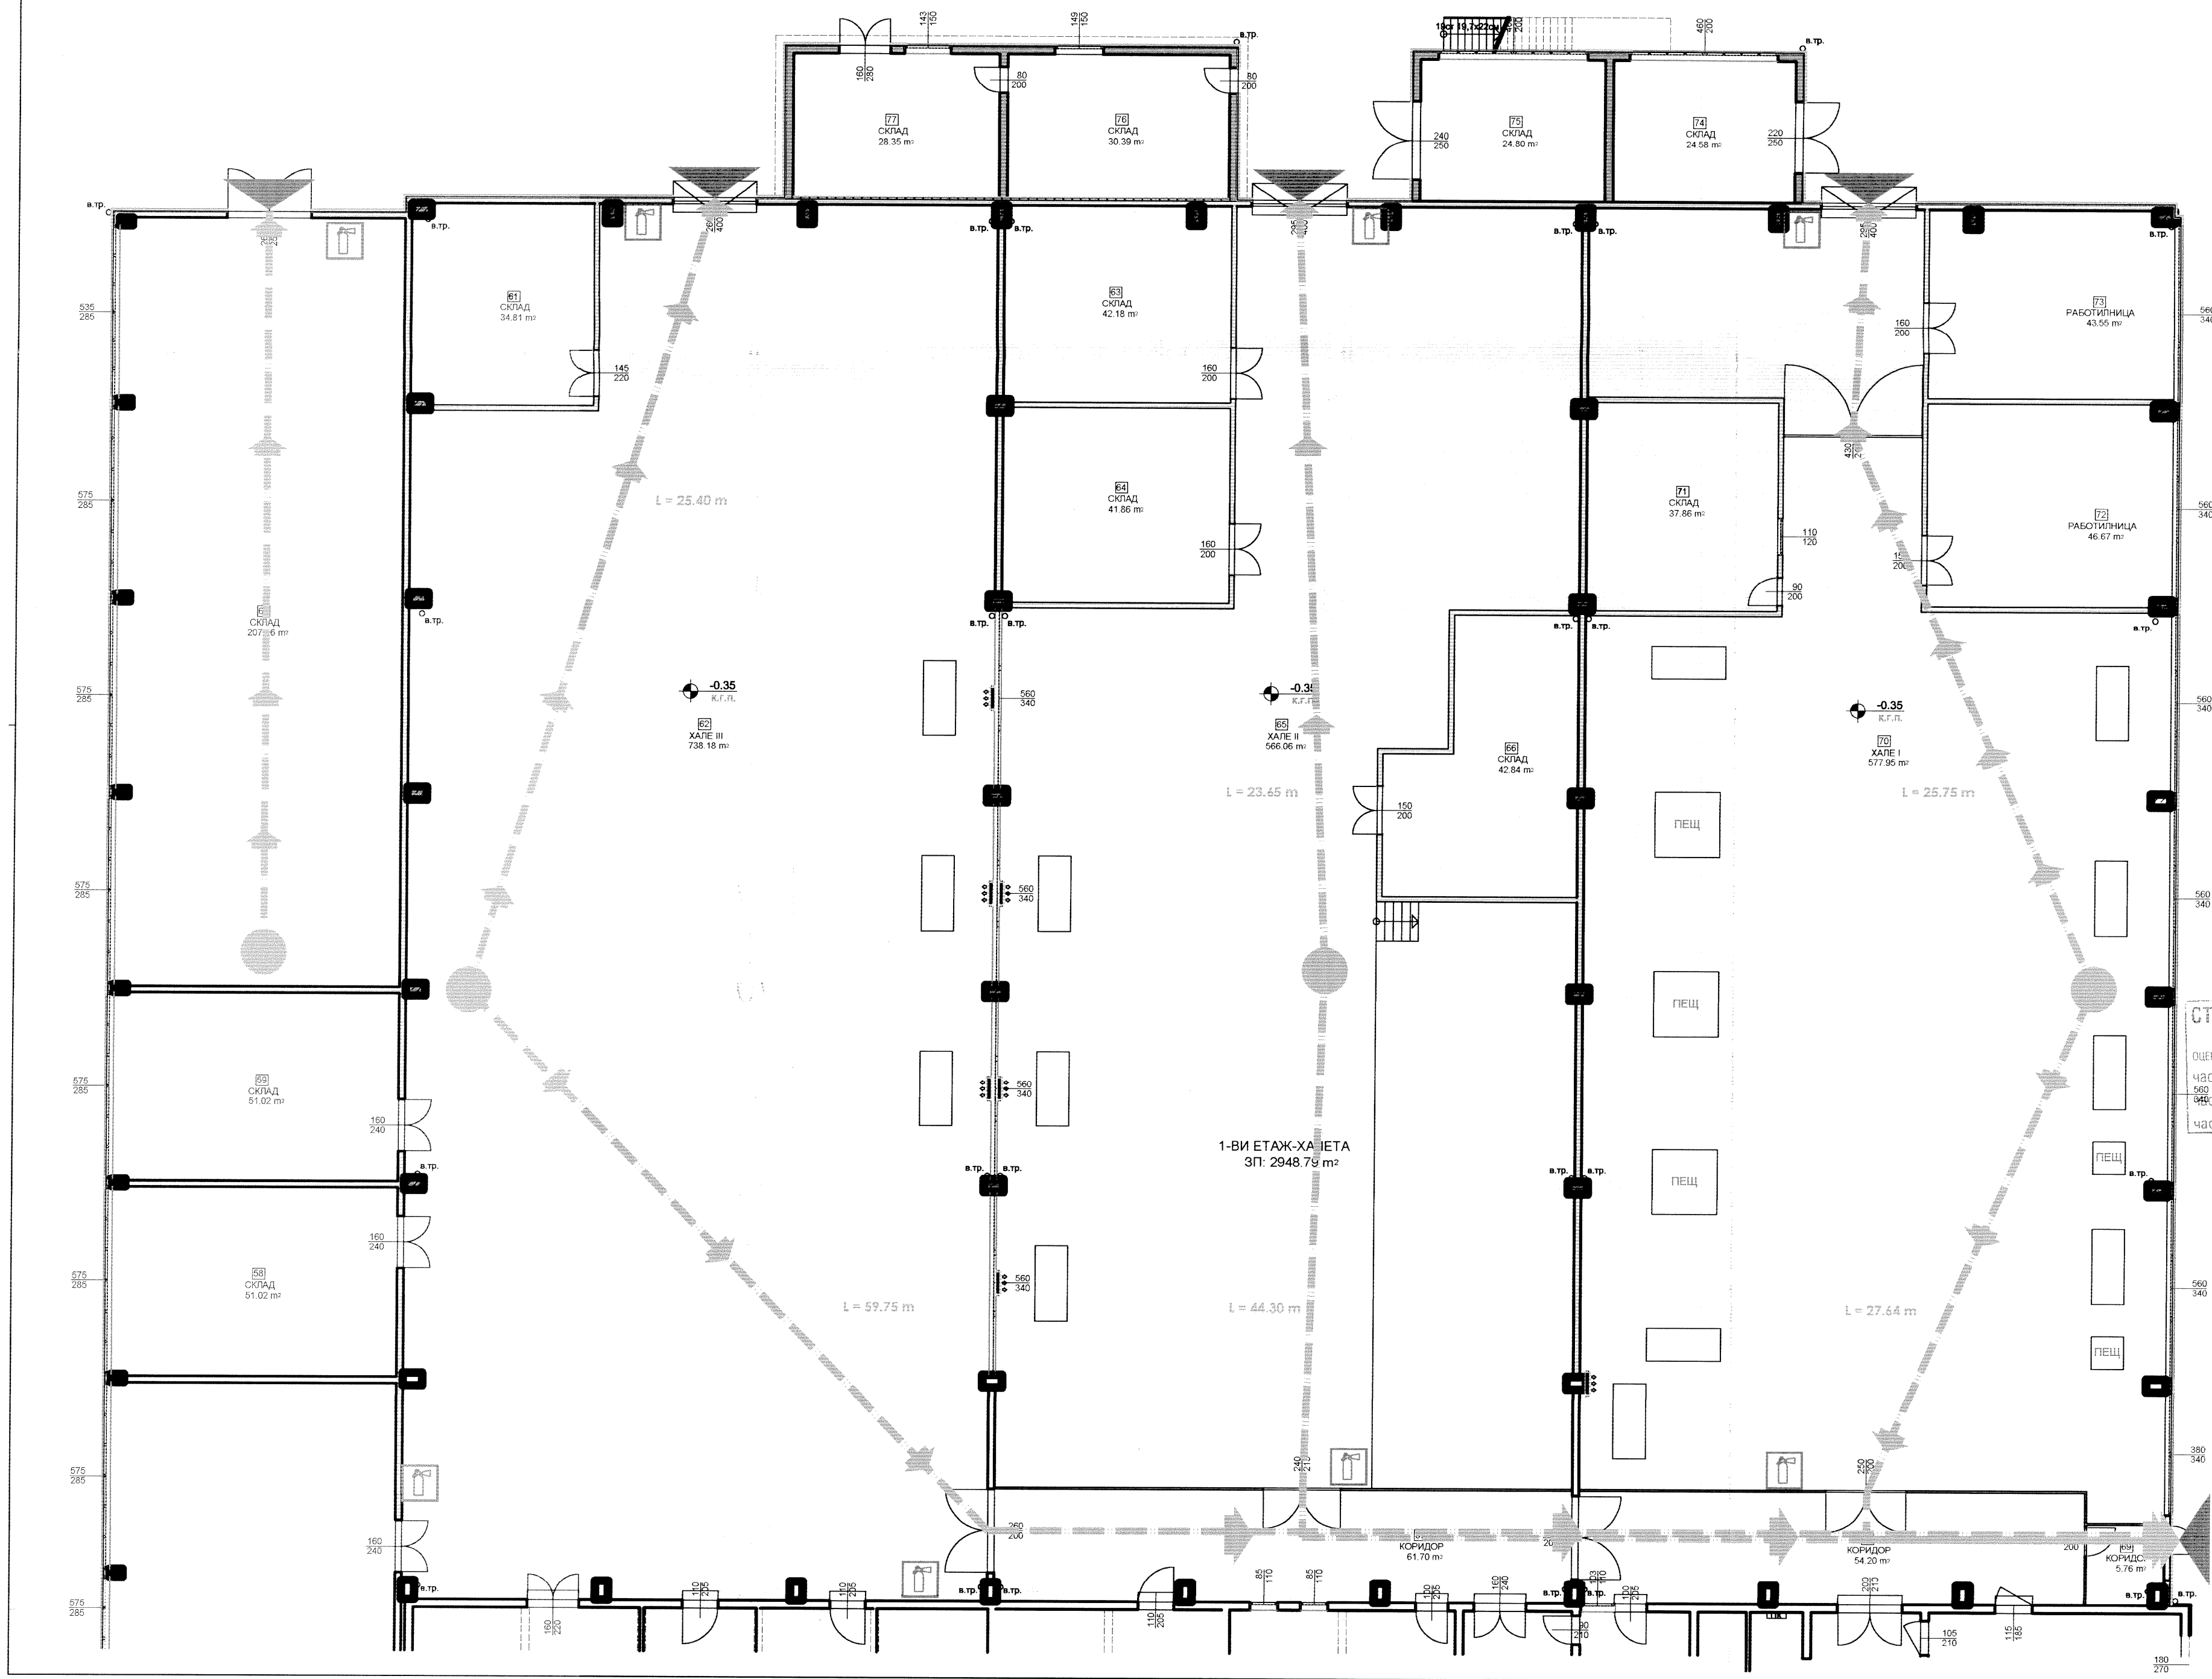

ИЗМ. РС № 08/21.05.2016г.  
21.05.2016г.

*Мария Ценова*  
*Емил Иванов*

**СТРОЙКОНСУЛТ ГЛСМ "ЕОБД"**  
Удостоверение № ПК-0121/29.03.2014г.  
Оценяване на съответствие с техническия проект  
Част ПАБ  
Част Сан. к-п  
Част

КАМАРА НА ИНЖЕНЕРИТЕ В ИНВЕСТИЦИОННОТО ПРОЕКТИРАНЕ  
ПЪЛНА ПРОЕКТАНСКА ПРАВОСПОСОБНОСТ  
Регистрационен № 35044  
инж. ЕМИЛ ИВАНОВ ДИЧЕВ

**БОГОВЕВ КОНСУЛТ ЕООД**  
ПРОЕКТ ЗА САНИРАНЕ НА БЛОК "А" И ПРИЛЕЖАЩИ КЪМ НЕГО ХАЛЕТА ЧАСТ ОТ ИНСТИТУТА ПО МЕТАЛОЗНАНИЕ, СЪОРЪЖЕНИЯ И ТЕХНОЛОГИИ АКАД "А. БАЛЕВСКИ", ГР. СОФИЯ, Кв. 95 9/1/М 19

възложител: ИМСТ КЪМ БАН

чертеж: ПЛАН НА 1-ВИ ЕТАЖ - ХАЛЕТА

арх. Мария Ценова	инж. Емил Иванов
инж. Боян Дерибеев	инж. Мария Богоев
инж. Нина Христова	инж. Радмила Кременска
инж. Емил Дичев	

07.2015г.